
04001980503030008



2059

ΕΦΗΜΕΡΙΣ ΤΗΣ ΚΥΒΕΡΝΗΣΕΩΣ

ΤΗΣ ΕΛΛΗΝΙΚΗΣ ΔΗΜΟΚΡΑΤΙΑΣ

ΤΕΥΧΟΣ ΤΕΤΑΡΤΟ **Αρ. Φύλλου 198**

5 Μαρτίου 2003

ΠΕΡΙΕΧΟΜΕΝΑ

ΑΠΟΦΑΣΕΙΣ

ΑΠΟΦΑΣΕΙΣ

Αριθ. 234 (1)

Αλλαγή χρήσης των υπ' αριθμ. 19, 22, 23, 24, 25, 26, και 27α κοινόχρηστα τεμάχια αγροκτήματος Γυψοχωρίου για ανέγερση βιομηχανικής μονάδας.

Ο ΝΟΜΑΡΧΗΣ ΠΕΛΛΑΣ

Έχοντας υπόψη:

1) Τις διατάξεις του Ν. 2218/94(ΦΕΚ 90Α/94) ίδρυση Νομαρχιακής Αυτοδιοίκησης.

2) Την αριθ. 25/31.3.95(ΦΕΚ 365Β) απόφαση Ν.Σ. Πέλλας «περί οργανισμού οργάνωσης και λειτουργίας της Νομαρχιακής Αυτοδιοίκησης Πέλλας και ειδικότερα το άρθρο 10.

3) Τον Νόμο 1512/85 (ΦΕΚ 4Α/85) για τροποποίηση και συμπλήρωση των Πολεοδομικών διατάξεων κ.λπ. και ειδικά το άρθρο 3 «περί καθορισμού χρήσεων παραχωρημένων δημοσίων εκτάσεων.

4) Τις διατάξεις του άρθρου 29 Α του Ν. 1558/85 όπως αυτό προστέθηκε με το άρθρο 27 του Ν. 2081/92 (ΦΕΚ 154 Α).

5) Το υπ' αριθ. 1544/03 έγγραφο του τμήματος Πολιτικής γης της Διεύθυνσης Γεωργίας.

6) Το υπ' αριθ. ΔΥΠ/Β3/Φ75α/1439/03 έγγραφο της Διεύθυνσης Υγείας Πρόνοιας Ν. Πέλλας.

7) Το υπ'αριθ. 6552/02 έγγραφο της ΙΖ΄ Εφορείας Προϊστορικών και κλασσικών Αρχαιοτήτων.

8) Το υπ' αριθ. Φ103/7733/02 έγγραφο του Ελληνικού Οργανισμού Τουρισμού Δ/νσης Κεντρικής και Δυτικής Μακεδονίας.

9) Το υπ' αριθ. ΔΥ/02 έγγραφο της Δ/νσης Αγροτικής Ανάπτυξης Γιαννιτσών.

10)Το υπ' αριθ. 24060/02 έγγραφο της Δ/νσης Βιομηχανίας.

11) Το υπ' αριθ. 997/02 έγγραφο του τμήματος Τοπογραφίσεων Γιαννιτσών.

12) Την υπ' αριθ. 197/02 απόφαση Δημοτικού Συμβουλίου Μ. Αλεξάνδρου.

13)Το υπ' αριθ. 4329/03 έγγραφο της Δ/νσης Δασών Ν. Πέλλας.

14) Το υπ' αριθ. 223/03 έγγραφο του Γραφείου Πολεοδομίας Γιαννιτσών.

15) Το υπ' αριθ. 2275/02 έγγραφο 4ο Εφορείας Νεώτερων Μνημείων.

16) Το υπ' αριθ. 4482/03 έγγραφο 11η Εφορείας Βυζαντικών Αρχαιοτήτων, αποφασίζουμε:

Άρθρο 1

Καθορίζουμε τη χρήση της κοινόχρηστης έκτασης των υπ' αριθ. 19, 22, 23, 24, 25, 26, 27α κοινόχρηστα τεμάχια αγροκτήματος Γυψοχωρίου για την Πέλλα Φρόζ ΑΕ σε χώρο για ανέγερση Βιομηχανικής Μονάδας όπως αυτή φαίνεται στα τοπογραφικά διαγράμματα που συνοδεύουν την απόφαση που θεωρήθηκε από τον Προϊστάμενο του Γραφείου Πολεοδομίας με την από 6.2.2003 πράξη του.


Άρθρο 2

Από το κανονιστικού χαρακτήρα σκέλος της παρούσας απόφασης δεν βαρύνεται ο κρατικός προϋπολογισμός, ούτε ο προϋπολογισμός του οικείου Ο.Τ.Α.

Η απόφαση αυτή να δημοσιευθεί στην Εφημερίδα της Κυβερνήσεως.

Γιαννιτσά, 6 Φεβρουαρίου 2003

Ο Νομάρχης
ΠΑΚΗΣ ΣΙΒΕΝΑΣ

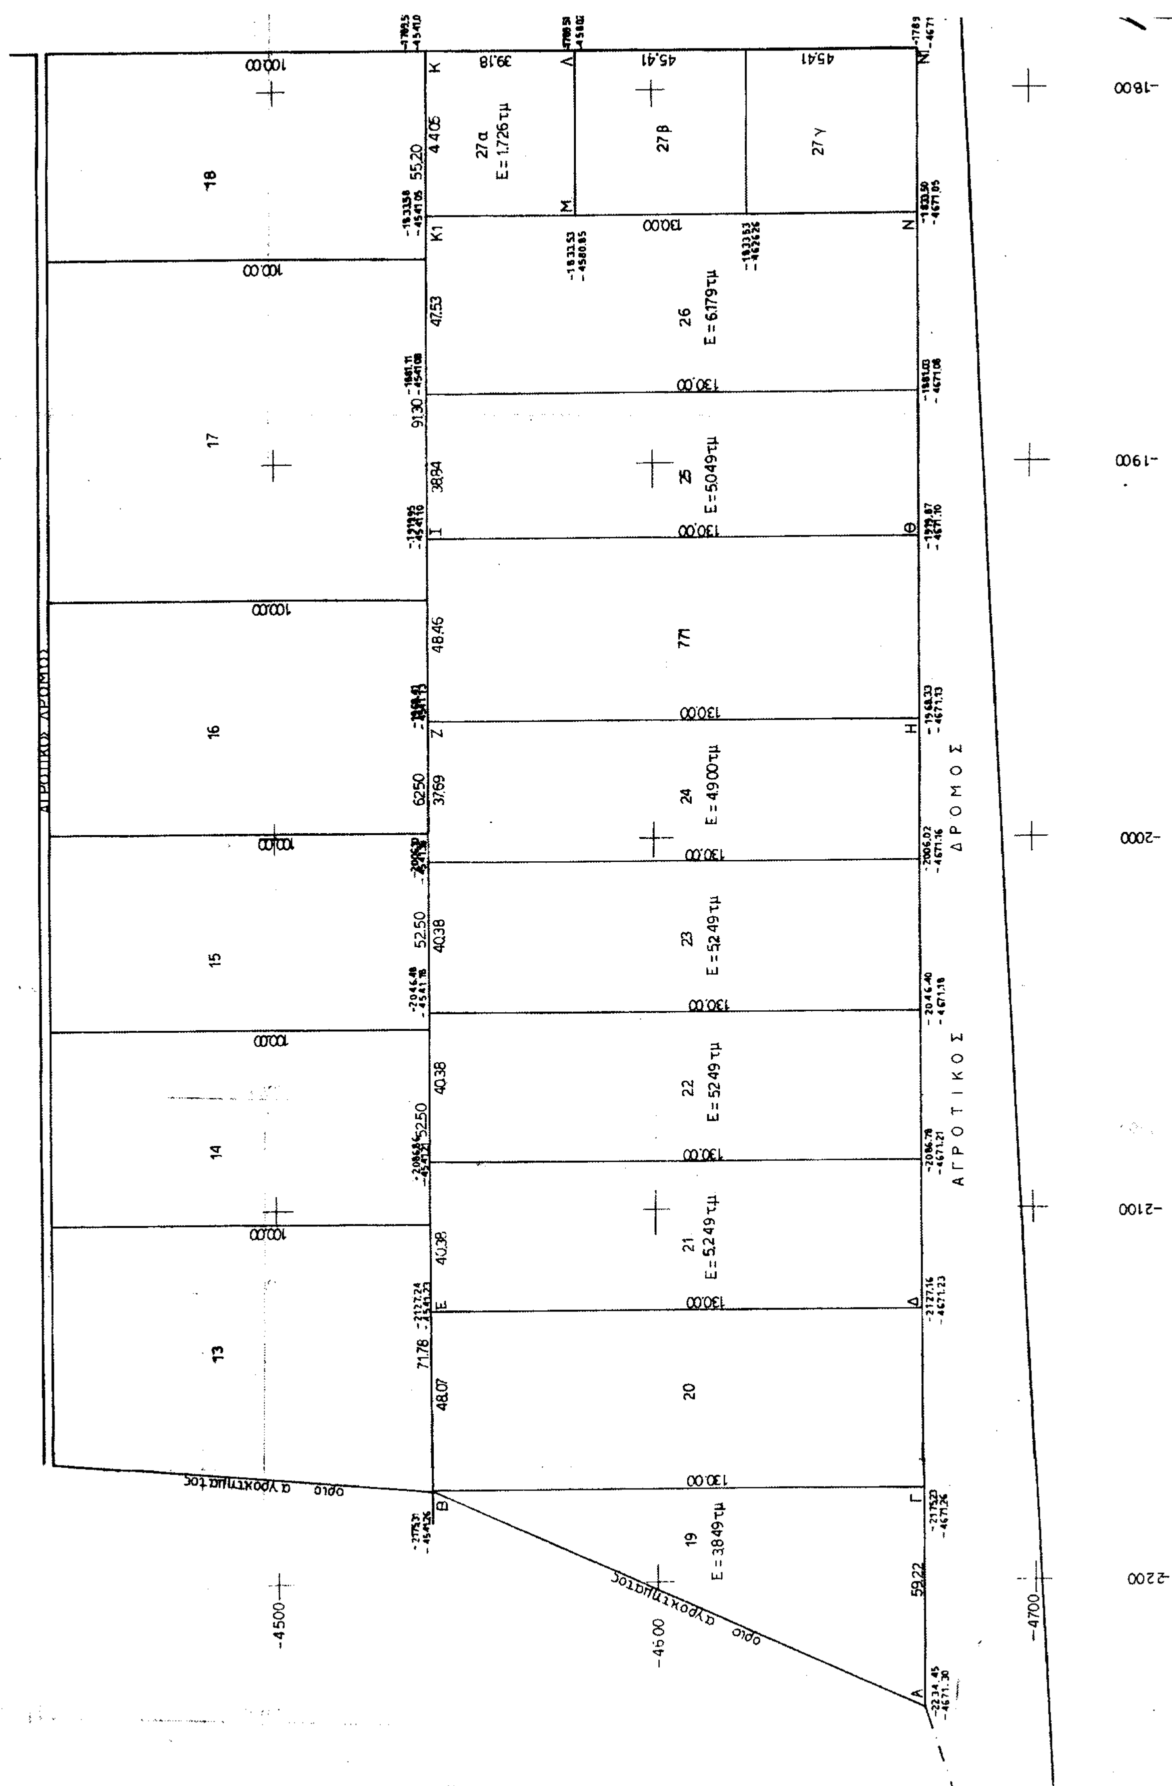
ΑΓΡΟΤΙΚΟΣ ΔΡΟΜΟΣ
ΑΓΡΟΤΙΚΟΣ ΔΡΟΜΟΣ
27 α
Ε = 1.726 τμ
27 β
27 γ
26
Ε = 6.179 τμ
25
Ε = 5.049 τμ
24
Ε = 4.900 τμ
23
Ε = 5.249 τμ
22
Ε = 5.249 τμ
21
Ε = 5.249 τμ
20
19
Ε = 3.849 τμ
18
17
16
15
14
13
όριο αγροκτήματος
όριο αγροκτήματος
-1800
-1900
-2000
-2100
-2200
-4500
-4600
-4700

ΑΓΡΟΚΤΗΜΑ ΓΥΨΟΧΩΡΙ

ΚΕΝΤΡΟ Ι=40° 51΄ M=-1° -27

ΣΗΜΕΙΟ	Χ	Ψ
Α	-2234,45	-4671,30
Β	-2175,31	-4541,26
Γ	-2175,23	-4671,26
Δ	-2127,16	-4671,23
Ε	-2127,24	-4541,23
Ζ	-1968,41	-4541,13
Η	-1968,33	-4671,13
Θ	-1919,87	-4671,10
Ι	-1919,95	-4541,10
Κ1	-1833,58	-4541,05
Κ	-1789,53	-4541,02
Λ	-1789,51	-4580,20
Μ	-1833,53	-4580,85
Ν	-1833,50	-4671,05
Ν1	-1789,45	-4671,02

ΚΕΝΤΡΟ Φ=40° 45΄ λ= -1 -15΄

ΣΗΜΕΙΟ	Χ	Ψ
Α	-19108,191	6456,821
Β	-19048,755	6586,726
Γ	-19048,971	6456,726
Δ	-19000,901	6456,647
Ε	-19000,685	6586,647
Ζ	-18841,855	6586,385
Η	-18842,071	6456,385
Θ	-18793,611	6456,304
Ι	-18793,395	6586,304
Κ1	-18707,025	6586,158
Κ	-18662,975	6586,087
Λ	-18663,045	6546,907
Μ	-18707,066	6546,358
Ν	-18707,242	6456,158
Ν1	-18663,192	6456,087

ΕΜΒΑΔΑ ΑΓΡΟΤΕΜΑΧΙΩΝ

αριθμος	εμβαδον
19	3.849τ.μ.
21	5.249τ.μ.
22	5.249τ.μ.
23	5.249τ.μ.
24	4.900τ.μ.
25	5.049τ.μ.
26	6.179τ.μ.
27α	1.726τ.μ.
συνολο	37.450τ.μ.

Τό παρόν τοπογραφικό διάγραμμα συνοδεύει την με αριθμό 234/03 Απόφαση Νομάρχη Πέλλας που αφορά την αλλαγή χρήσης των υπ' αριθμ. 19,22,23,24,25,26 και 27α κατόχρηστα τεμάχια αγροκτήματος Γυψοχωρίου σε χώρο για ανέγερση βιομηχανικής μονάδας.

Γιαννιτσά 6-2-03
Ο Προϊστάμενος
Τοπογραφ. Γραφ. Γιαννιτσών

Ο Επιβλέψας

ΦΙΛΙΠΠΙΔΗΣ ΓΕΩΡΓΙΟΣ
ΓΕΩΜ. ΤΟΠΟΓΡΑΦΟΣ ΔΕ1 με Β' βαθ.

ΛΑΜΠΗΣ ΙΩΑΝΝΗΣ
Μ/Η ΜΗΧΑΝΙΚΟΣ ΠΕ 8 με Β' βαθμό

Γιαννιτσά 25 - 11 - 2002
Η μηχανικος

ΑΓΡΟΤΙΚΟΣ ΔΡΟΜΟΣ

Β

1789,53 4541,02

1789,51 4580,20

-1789,45 -4671,02

-1700

ΕΡΓΟΔΟΤΗΣ	ΠΕΛΛΑ ΦΡΟΖ
ΕΡΓΟ	ΜΕΤΕΓΚΑΤΑΣΤΑΣΗ-ΕΚΣΥΓΧΡΟΝΙΣΜΟΣ ΕΠΙΧΕΙΡΗΣΗΣ ΚΑΤΕΨΥΓΜΕΝΩΝ ΦΡΟΥΤΩΝ ΚΑΙ ΛΑΧΑΝΙΚΩΝ
ΘΕΣΗ ΔΗΜΟΣ	ΑΓΡΟΚΤΗΜΑ ΓΥΨΟΧΩΡΙ Μ.ΑΛΕΞΑΝΔΡΟΥ
ΜΕΛΕΤΗΤΗΣ	ΦΙΛΙΠΠΙΔΟΥ ΕΥΔΟΞΙΑ ΠΟΛΙΤΙΚΟΣ ΜΗΧΑΝΙΚΟΣ
ΘΕΜΑ ΣΧΕΔΙΟΥ	ΑΡ.ΣΧ.

ΤΟΠΟΓΡΑΦΙΚΟ

ΕΘΝΙΚΟ ΤΥΠΟΓΡΑΦΕΙΟ
Για τεχνικούς λόγους, στο σχεδιάγραμμα έγινε σμίκρυνση κατά ποσοστό 50 %

ΚΛΙΜΑΚΕΣ 1:1000

ΧΡΟΝΟΣ ΜΕΛΕΤΗΣ ΝΟΕΜΒΡΙΟΣ 2002

ΥΠΟΓΡΑΦΗ ΜΕΛΕΤΗΤΗ	ΘΕΩΡΗΣΗ ΥΠΗΡΕΣΙΑΣ

Αριθ. 229 (2)

Αλλαγή χρήσης 4.000 τ.μ. από το υπ' αριθ. 829 χέρσο τεμάχιο αγροκτήματος Ραχώνας για ανέγερση σταυλικών εγκαταστάσεων.

Ο ΝΟΜΑΡΧΗΣ ΠΕΛΛΑΣ

Έχοντας υπόψη:

1) Τις διατάξεις του Ν. 2218/94(ΦΕΚ 90Α/94) ίδρυση Νομαρχιακής Αυτοδιοίκησης.

2) Την αριθ. 25/31.3.95(ΦΕΚ 365Β) απόφαση Ν.Σ. Πέλλας «περί οργανισμού οργάνωσης και λειτουργίας της Νομαρχιακής Αυτοδιοίκησης Πέλλας και ειδικότερα το άρθρο 10.

3) Τον Νόμο 1512/85 (ΦΕΚ 4Α/85) για τροποποίηση και συμπλήρωση των Πολεοδομικών διατάξεων κ.λπ. και ειδικά το άρθρο 3 «περί καθορισμού χρήσεων παραχωρημένων δημοσίων εκτάσεων.

4) Τις διατάξεις του άρθρου 29 Α του Ν. 1558/85 όπως αυτό προστέθηκε με το άρθρο 27 του Ν. 2081/92 (ΦΕΚ 154 Α).

5) Το υπ' αριθ. 736/03 έγγραφο του τμήματος Τοπικής Αυτοδιοίκησης της Περιφερειακής Διεύθυνσης Πέλλας.

6) Το υπ' αριθ. ΔΥΠ/Β3/Φ34α/23899/02/03 έγγραφο της Διεύθυνσης Υγείας Πρόνοιας Ν. Πέλλας.

7) Το υπ'αριθ. 7083/02 έγγραφο της ΙΖ' Εφορείας Προϊστορικών και κλασσικών Αρχαιοτήτων.

8) Το υπ' αριθ. 94/03 έγγραφο του Ελληνικού Οργανισμού Τουρισμού Δ/νσης Κεντρικής και Δυτικής Μακεδονίας.

9) Το υπ' αριθ. ΔΥ/03 έγγραφο της Δ/νσης Αγροτικής Ανάπτυξης Γιαννιτσών.

10) Το υπ' αριθ. 472/02 έγγραφο της Κτηματικής Υπηρεσίας Ν. Πέλλας.

11) Το υπ' αριθ. ... έγγραφο του τμήματος Τοπογραφίσεων Γιαννιτσών.

12) Την υπ' αριθ. 104/02 απόφαση Δημοτικού Συμβουλίου Δήμου Πέλλας.

13) Το υπ' αριθ. 4344/03 έγγραφο της Δ/νσης Δασών Ν. Πέλλας.

14) Το υπ' αριθ. 18/03 έγγραφο του Γραφείου Πολεοδομίας Γιαννιτσών, αποφασίζουμε:

Άρθρο 1

Καθορίζουμε τη χρήση της κοινόχρηστης έκτασης 4.000 τ.μ. από το υπ' αριθ. 829 χέρσο αγροκτήματος Ραχώνας υπό του Καραταγλίδη Στέργιο σε χώρο για ανέγερση σταυλικών εγκαταστάσεων όπως αυτή φαίνεται στα τοπογραφικά διαγράμματα που συνοδεύουν την απόφαση που θεωρήθηκε από τον Προϊστάμενο του Γραφείου Πολεοδομίας με την από 6.2.2003 πράξη του.

Άρθρο 2

Από το κανονιστικού χαρακτήρα σκέλος της παρούσας απόφασης δεν βαρύνεται ο κρατικός προϋπολογισμός, ούτε ο προϋπολογισμός του οικείου Ο.Τ.Α.

Η απόφαση αυτή να δημοσιευθεί στην Εφημερίδα της Κυβερνήσεως.

Γιαννιτσά, 6 Φεβρουαρίου 2003

Ο Νομάρχης
ΠΑΚΗΣ ΣΙΒΕΝΑΣ

ΤΟΠΟΓΡΑΦΙΚΟ ΔΙΑΓΡΑΜΜΑ ΤΕΜΑΧΙΟ
ΑΒΓΔΕΑ Α-Τ 829Α Ε=4000 Μ2
ΖΗΤΟΥΜΕΝΟΥ ΓΙΑ ΣΤΑΥΛΙΚΕΣ
ΕΓΚΑΤΑΣΤΑΣΕΙΣ
ΑΓΡΟΚΤΗΜΑ ΡΑΧΩΝΑΣ ΔΙΑΝΟΜΗ 1928

Κ.Φ.Χ. 40.51 -1,09

Α-Τ 829Α
Ε=4000 Μ2

Α-Τ 829Β

Α-Τ 405 Α-Τ 406 Α-Τ 407 Α-Τ 408 Α-Τ 409

ΑΓΡΟΤΙΚΟΣ ΔΡΟΜΟΣ

ΑΠΟΣΤΑΣΗ ΑΠΟ ΟΙΚΙΣΜΟ 304,40 Μ

ΟΙΚΙΣΜΟΣ ΡΑΧΩΝΑΣ

ΥΠΕΥΘΥΝΗ ΔΗΛΩΣΗ

ΤΟ ΤΕΜΑΧΙΟ ΑΒΓΔΕΑ ΕΥΡΙΣΚΕΤΑΙ
ΕΚΤΟΣ ΣΧΕΔΙΟΥ ΕΚΤΟΣ ΠΕΡΙΟΧΗΣ
ΕΠΕΚΤΑΣΗΣ ΑΠΕΧΕΙ ΑΠΟ ΤΟΝ
ΟΙΚΙΣΜΟ ΡΑΧΩΝΑΣ ΠΕΛΛΑΣ
304,40 Μ ΑΠΟ ΠΟΤΑΜΙ ΠΕΡΙΣΣΟΤΕΡΟ
ΑΠΟ 100 Μ ΑΠΟ ΑΡΧΑΙΟΛΟΓΙΚΟ
ΧΩΡΟ ΠΕΡΙΣΣΟΤΕΡΟ ΑΠΟ 400 Μ
ΤΟ ΤΕΜΑΧΙΟ ΕΙΝΑΙ ΑΡΤΙΟ ΚΑΙ
ΟΙΚΟΔΟΜΗΣΙΜΟ ΒΑΣΕΙ ΦΕΚ [illegible]
ΓΙΑΝΙΤΣΑ 4-11-2002
Ο ΣΥΝΤΑΞΑΣ Ο ΔΗΛΩΝ

ΚΑΤΤΗΣ ΙΩΑΝΝΗΣ
ΤΟΠΟΓΡΑΦΟΣ ΜΗΧΑΝ...
ΚΑΠΟΔΙΣΤΡΙΟΥ 6 - ΓΙΑΝΙ...
ΑΦΜ 019 124 672 - ΔΟΥ ΓΙΑΝ...
ΤΗΛ. (0382) 22.236

ΕΘΝΙΚΟ ΤΥΠΟΓΡΑΦΕΙΟ
Για τεχνικούς λόγους στο σχεδιάγραμμα έγινε σμίκρυνση κατά ποσοστό 45 %


Το παρόν τοπ...
συνοδεύει την μετ...
Νομάρχη Πέλλας
χρήση 4.000 τ.
σε χώρο σταυλ...


Συντάξας

ΦΙΛΙΠΠΙΔΗΣ ΓΕΩ...
ΓΕΩΠ. ΤΟΠΟΓΡΑΦΟΣ ΑΓΤ...

ΠΙΝΑΚΑΣ ΚΟΡΥΦΩΝ
ΣΥΝΤΕΤΑΓΜΕΝΕΣ Κ.Φ.Χ. 40.45 -1,15

Α/Α	Χ	Ψ
Α	Χ=5723,20	Ψ=7484,53
Β	Χ=5754,70	Ψ=7484,39
Γ	Χ=5750,42	Ψ=7392,38
Δ	Χ=5700,41	Ψ=7392,33
Ε	Χ=5701,58	Ψ=7417,30

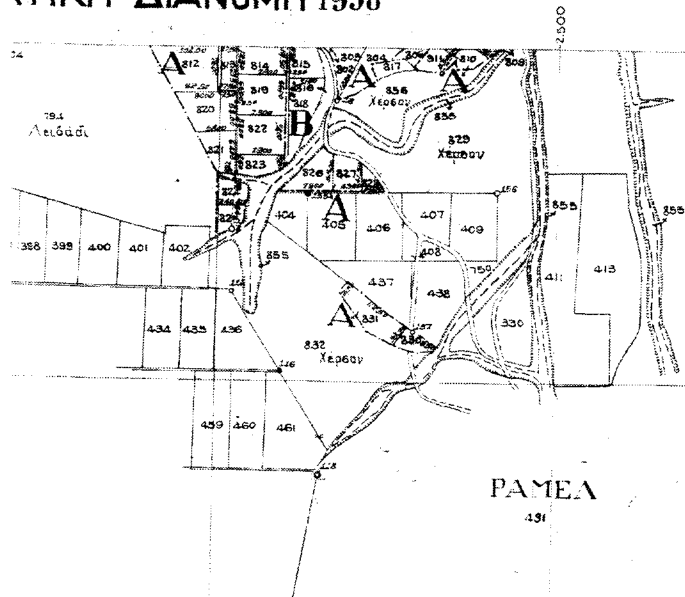

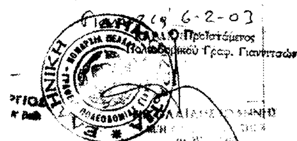

εργοδοτης: ΚΑΡΑΤΑΓΛΙΔΗΣ ΣΤΕΡΓΙΟΣ	
εργο: ΤΟΠΟΓΡΑΦΙΚΟ ΖΗΤΟΥΜΕΝΗΣ ΕΚΤΑΣΗΣ ΓΙΑ ΣΤΑΥΛΙΚΕΣ ΕΓΚΑΤΑΣΤΑΣΕΙΣ	
θεση: ΡΑΧΩΝΑ	
μελετητες: ΚΑΤΗΣ ΓΙΑΝΝΗΣ	
θεμα σχεδιου: ΤΟΠΟΓΡΑΦΙΚΟ	αρ σχεδιου
κλιμακες: 1: 1000	
χρονος μελετης: ΝΟΕΜΒΡΗΣ 2002	
ο ελεγξας	ο συνταξας
	ΚΑΤΤΗΣ ΙΩΑΝΝΗΣ ΗΛΙΑ ΤΟΠΟΓΡΑΦΟΣ Μ. ΚΑΠΟΔΙΣΤΡΙΟΥ 6 ΑΦΜ 019124672 ΤΗΛ. (0382) 22-2.0

Αριθ. 248 (3)

Κήρυξη ως αναδασωτέας δημοσίων δασικών εκτάσεων, συνολικού εμβαδού 22163,00 τετρ. μέτρων, στη δασική θέση «Νταμάρια» περιφέρειας Δ.Δ. Σουλίου, Δήμου Σικυώνος του Νομού Κορινθίας.

Ο ΓΕΝΙΚΟΣ ΓΡΑΜΜΑΤΕΑΣ
ΠΕΡΙΦΕΡΕΙΑΣ ΠΕΛΟΠΟΝΝΗΣΟΥ

Έχοντας υπόψη:

1. Τις διατάξεις:

α) Του Ν. 2503/1997 «Διοίκηση, οργάνωση, στελέχωση της Περιφέρειας, ρύθμιση θεμάτων για την Τοπική Αυτοδιοίκηση και άλλες διατάξεις».

β) Του Ν. 3200/1955 «Περί διοικητικής αποκέντρωσης» όπως τροποποιήθηκε και συμπληρώθηκε με το Ν.Δ. 532/1970 και μεταγενέστερες διατάξεις.

γ) Της παρ. 1 του άρθρου 24 και παρ. 3 άρθρου 117 του Συντάγματος της χώρας μας.

δ) Του Ν. 998/1979 «Περί προστασίας των δασών και των δασικών εν γένει εκτάσεων της χώρας» και συγκεκριμένα των άρθρων 38 και 41, σε συνδυασμό με το άρθρο 3 του ιδίου νόμου.

2. Τις διαταγές του Υπουργείου Γεωργίας:

α) 160417/1180/8.7.80, β) 182447/3049/24.8.80, γ) 168692/2318/5.10.81, δ) 85144/1468/9.9.92 και ε) 60284/365/26.1.1994.

3. Την αριθ. 838/2002 απόφαση του Ε΄ Τμήματος του Συμβουλίου της επικρατείας που μας κοινοποιήθηκε με το αριθ. 105204/2793/ έγγραφο του Υπουργείου Γεωργίας.

4. Την αριθ. 2617 πέ/7.2.2003 πρόταση του Δασαρχείου Κορίνθου και τα συνοδεύοντα αυτήν στοιχεία, από όπου προκύπτει ότι οι εκτάσεις που αναφέρονται στο θέμα και φαίνονται στο από 11.4.2002 τοπογραφικό διάγραμμα που έχει συντάξει ο Δασολόγος του Δασαρχείου Κορίνθου Καλλίρης Παναγιώτης και συνοδεύει το παραπάνω έγγραφο του προαναφερόμενου Δασαρχείου είχαν κατά τον χρόνο της αποψιλώσεώς των, που έγιναν όπως ακολούθως: (α) Τα τμήματα Ι, ΙΙ και ΙΙΙ εμβαδού 1320 μ2, 1261 μ2 και 1901 μ2, αντίστοιχα από παράνομη εκχέρσωση το χρονικό διάστημα από έτος 1987 μέχρι το έτος 2000, υπό του Μπούμη Ι. Νικολάου, κατοίκου Δ.Δ. Σουλίου Κορινθίας (β) Τα τμήματα IV, V εμβαδού 720 μ2,12094 μ2 αντίστοιχα, από παράνομη εκχέρσωση, το χρονικό διάστημα από το έτος 1987 μέχρι το έτος 2000 υπό του Μπούμη Ν. Ιωάννη κατοίκου Δ.Δ. Σουλίου Κορινθίας (γ) Το τμήμα VI εμβαδού 1290 μ2 από παράνομη εκχέρσωση το χρονικό διάστημα από έτος 1987 το έτος 2000, υπό του Κανιάρη Β. Σωτηρίου κατοίκου Δ.Δ. Σουλίου Κορινθίας (δ) Το τμήμα VII εμβαδού 838 μ2, από παράνομη εκχέρσωση το διάστημα από έτος 1987 μέχρι το έτος 2000 υπό του Κανιάρη Π. Γεωργίου κατοίκου Δ.Δ. Σουλίου Κορινθίας και (δ) Το τμήμα VII εμβαδού 2739 μ2, από παράνομη εκχέρσωση υπό του Καρβουντζή Ηλία του Γεωργίου κατοίκου Δ.Δ. Σουλίου Κορινθίας, δασικό χαρακτήρα, κατά την έννοια του Ν. 998/79 (παρ. 1 και 2, άρθρ. 3 σε συνδυασμό με τις παρ. 1β, γ, δ, και 2β,γ, άρθρου 4) και ως εκ τούτου επιβάλλεται η κήρυξή των ως αναδασωτέες, αποφασίζουμε:

Κηρύσσουμε αναδασωτέες, με σκοπό την επανεγκατάσταση με φυσική ή τεχνητή αναγέννηση, της δασικής βλάστησης που καταστράφηκε από παράνομη εκχέρσωση κατά τμήμα όπως με λεπτομέρεια αναγράφεται στην παρ. 4 της παρούσης απόφασής μας τις δημόσιες δασικές εκτάσεις, κατά την έννοια του Ν. 998/79 (παρ. 1 και 2, άρθρο 3, σε συνδυασμό με τις παρ. 1β, γ, δ και 2β, γ, άρθρου 4) συνολικού εμβαδού και των οκτώ (8) τμημάτων είκοσι δύο χιλιάδων εκατόν εξήντα τριών (22.163) τετραγωνικών μέτρων που βρίσκονται στη δασική θέση «Νταμάρια» της περιφέρειας Δ.Δ. Σουλίου, Δήμου Σικυώνος Νομού Κορινθίας, προσδιορίζονται από τα στοιχεία κατά τμήμα όπως ακολούθως: (α) Τμήμα Ι 38,39,42,43,35,36,37 και 38 (β) τμήμα (Ι 21.22.23,19,20 και 21, (γ) Τμήμα ΙΙΙ 1, 2, 21, 20, 44, 43, 42, 41 και 1, (δ) Τμήμα IV, 14, 11,12, 13 και 14, (ε) Τμήμα V, 3, 4, 5, 6, 7, 8, 9, 10, 11, 14, 13,15, 16,19, 23, 24, 25 και 3 (στ) Τμήμα VI 15, 26, 27, 33, 34, 16 και 15, (ζ) Τμήμα VII 33,27,28,29,30,31.32 και 33 και (η) Τμήμα VIII 47,48,49,50,51,52,53,54,55,56,57 και 47, φαίνονται στο συνημμένο από 11.4.2002 τοπογραφικό διάγραμμα που συνέταξε ο Δασολόγος του Δασαρχείου Κορίνθου Καλλίρης Παναγιώτης, τοποθέτησε τούτο σε απόσπασμα φύλλου χάρτη Γ΄ΥΣ θεώρησε ο Αν Δασάρχης Κορίνθου, το οποίο αποτελεί αναπόσπαστο μέρος της απόφασής μας αυτής και έχουν όρια, κατά τμήμα όπως παρακάτω:

Τμήμα Ι.
ΑΝΑΤΟΛΙΚΑ: Με μη δασική έκταση (αγροτική)
ΔΥΤΙΚΑ: Με δημόσια δασική έκταση
ΒΟΡΕΙΑ: Με μη δασική έκταση (αγροτική) και τμήμα ΙΙΙ (Δημόσιο δάσος)
ΝΟΤΙΑ: Με πρανές νέας επαρχιακής οδού Κιάτου-Γκούρας

Τμήμα ΙΙ.
ΑΝΑΤΟΛΙΚΑ: Με τμήμα V (Δημόσιο δάσος)
ΔΥΤΙΚΑ: Με μη δασική έκταση (αγροτική) και τμήμα ΙΙΙ
ΒΟΡΕΙΑ: Με μη δασική έκταση (αγροτική)
ΝΟΤΙΑ: Με μη δασική έκταση (αγροτική)

Τμήμα ΙΙΙ.
ΑΝΑΤΟΛΙΚΑ: Με μη δασική έκταση και τμήμα ΙΙ (Δημόσιο δάσος)
ΔΥΤΙΚΑ: Με μη δασική έκταση (αγροτική)
ΒΟΡΕΙΑ: Με πρανές παλαιάς επαρχιακής οδού Κιάτου-Γκούρας
ΝΟΤΙΑ: Με τμήμα Ι και μη δασική έκταση (αγροτική)

Τμήμα IV.
ΑΝΑΤΟΛΙΚΑ: Με δημόσια δασική έκταση
ΔΥΤΙΚΑ:: Με τμήμα V (Δημόσιο δάσος)
ΒΟΡΕΙΑ: Με τμήμα V (Δημόσιο δάσος)
ΝΟΤΙΑ: Με δημόσια δασική έκταση

Τμήμα V.
ΑΝΑΤΟΛΙΚΑ: Με παλαιά επαρχιακή οδό Κιάτου-Γκούρας
ΔΥΤΙΚΑ:: Με τμήμα ΙΙ (Δημόσιο δάσος)
ΒΟΡΕΙΑ: Με μη δασική έκταση (αγροτική) και παλαιά επαρχιακή οδό Κιάτου-Γκούρας
ΝΟΤΙΑ: Με νέα επαρχιακή οδό Κιάτου-Γκούρας και τμήμα IV (Δημόσιο δάσος)

Τμήμα VI.
ΑΝΑΤΟΛΙΚΑ: Με δημόσιο δάσος
ΔΥΤΙΚΑ: Με τμήμα V (Δημόσιο δάσος)
ΒΟΡΕΙΑ: Με δημόσια δασική έκταση
ΝΟΤΙΑ: Με νέα επαρχιακή οδό Κιάτου-Γκούρας

Τμήμα VII.
ΑΝΑΤΟΛΙΚΑ: Με μη δασική έκταση (αγροτική)
ΔΥΤΙΚΑ: Με τμήμα VI (Δημόσιο δάσος)
ΒΟΡΕΙΑ: Με δημόσια δασική έκταση και μη δασική έκταση (αγροτική)
ΝΟΤΙΑ: Με νέα επαρχιακή οδό Κιάτου-Γκούρας


Τμήμα VIII.
ΑΝΑΤΟΛΙΚΑ: Με δημόσια δασική έκταση
ΔΥΤΙΚΑ: Με δημόσια δασική έκταση
ΒΟΡΕΙΑ: Με νέα επαρχιακή οδό Κιάτου-Γκούρα
ΝΟΤΙΑ: Με δημόσια δασική έκταση

Η απόφαση αυτή ισχύει από της κοινοποιήσεώς της αρμοδίως (άρθρο 41 Ν. 998/1979) και προ της δημοσιεύσεώς της στην Εφημερίδα της Κυβερνήσεως (άρθρο 37, Ν. 3200/55).

Η απόφαση αυτή να δημοσιευθεί στην Εφημερίδα της Κυβερνήσεως.

Τρίπολη, 19 Φεβρουαρίου 2003

Ο Γενικός Γραμματέας Περιφέρειας
ΑΝΤΩΝΗΣ ΜΑΤΣΙΓΚΟΣ

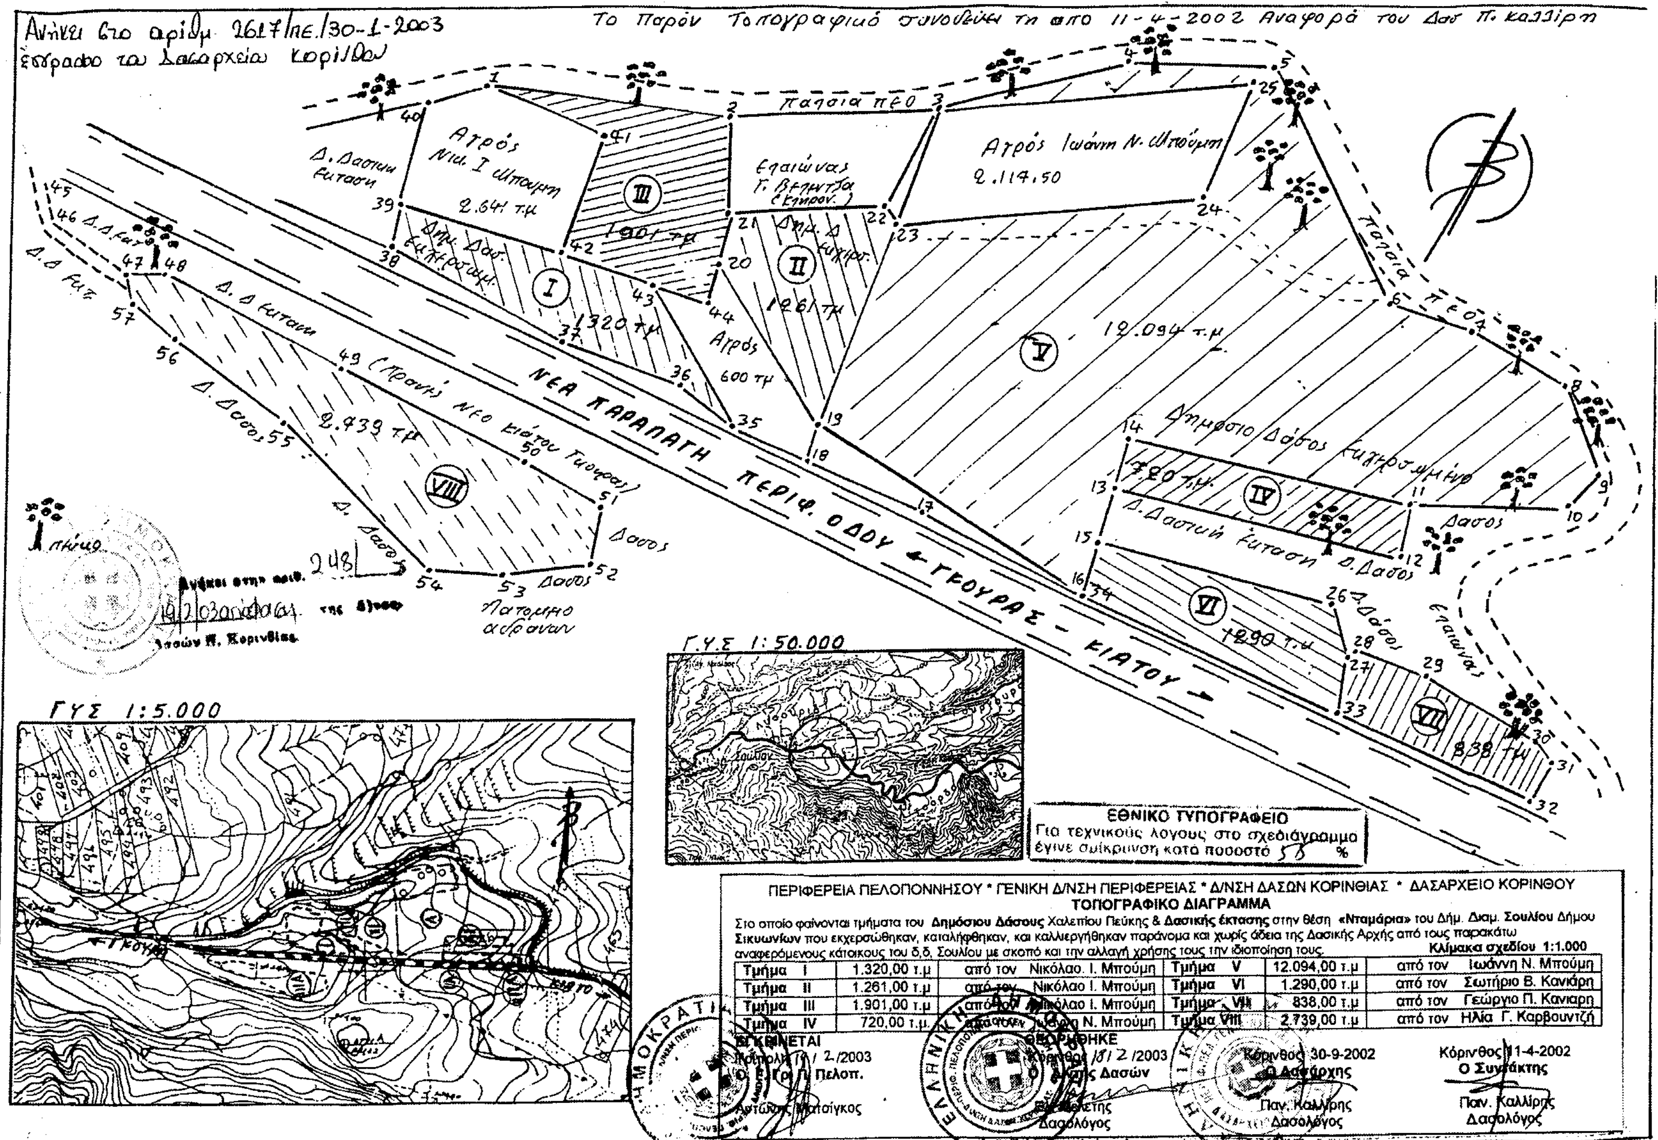

ΠΕΡΙΦΕΡΕΙΑ ΠΕΛΟΠΟΝΝΗΣΟΥ * ΓΕΝΙΚΗ Δ/ΝΣΗ ΠΕΡΙΦΕΡΕΙΑΣ * Δ/ΝΣΗ ΔΑΣΩΝ ΚΟΡΙΝΘΙΑΣ * ΔΑΣΑΡΧΕΙΟ ΚΟΡΙΝΘΟΥ

ΤΟΠΟΓΡΑΦΙΚΟ ΔΙΑΓΡΑΜΜΑ

Στο οποίο φαίνονται τμήματα του **Δημόσιου Δάσους** Χαλεπίου Πεύκης & **Δασικής έκτασης** στην θέση **«Νταμάρια»** του Δήμ. Διαμ. **Σουλίου Δήμου Σικυωνίων** που εκχερσώθηκαν, καταλήφθηκαν, και καλλιεργήθηκαν παράνομα και χωρίς άδεια της Δασικής Αρχής από τους παρακάτω αναφερόμενους κάτοικους του δ.δ. Σουλίου με σκοπό και την αλλαγή χρήσης τους την ιδιοποίηση τους.

Κλίμακα σχεδίου 1:1.000

Τμήμα I	1.320,00 τ.μ	από τον Νικόλαο. Ι. Μπούμη	Τμήμα V	12.094,00 τ.μ	από τον Ιωάννη Ν. Μπούμη
Τμήμα II	1.261,00 τ.μ	από τον Νικόλαο Ι. Μπούμη	Τμήμα VI	1.290,00 τ.μ	από τον Σωτήριο Β. Κανιάρη
Τμήμα III	1.901,00 τ.μ	από τον Νικόλαο Ι. Μπούμη	Τμήμα VII	838,00 τ.μ	από τον Γεώργιο Π. Κανιαρη
Τμήμα IV	720,00 τ.μ.	από τον Ιωάννη Ν. Μπούμη	Τμήμα VIII	2.739,00 τ.μ	από τον Ηλία Γ. Καρβουντζή

ΕΓΚΡΙΝΕΤΑΙ
Τρίπολη 19 / 2 /2003
Ο Ε. Γρ. Π. Πελοπ.
Αντώνης Ματσίγκος

ΘΕΩΡΗΘΗΚΕ
Κόρινθος 18/ 2 /2003
Ο Δ/ντής Δασών
Δασολόγος

Κόρινθος 30-9-2002
Ο Δασάρχης
Παν. Καλλίρης
Δασολόγος

Κόρινθος 11-4-2002
Ο Συντάκτης
Παν. Καλλίρης
Δασολόγος